



《 別紙 1 》 給電範囲

【1階平面図】

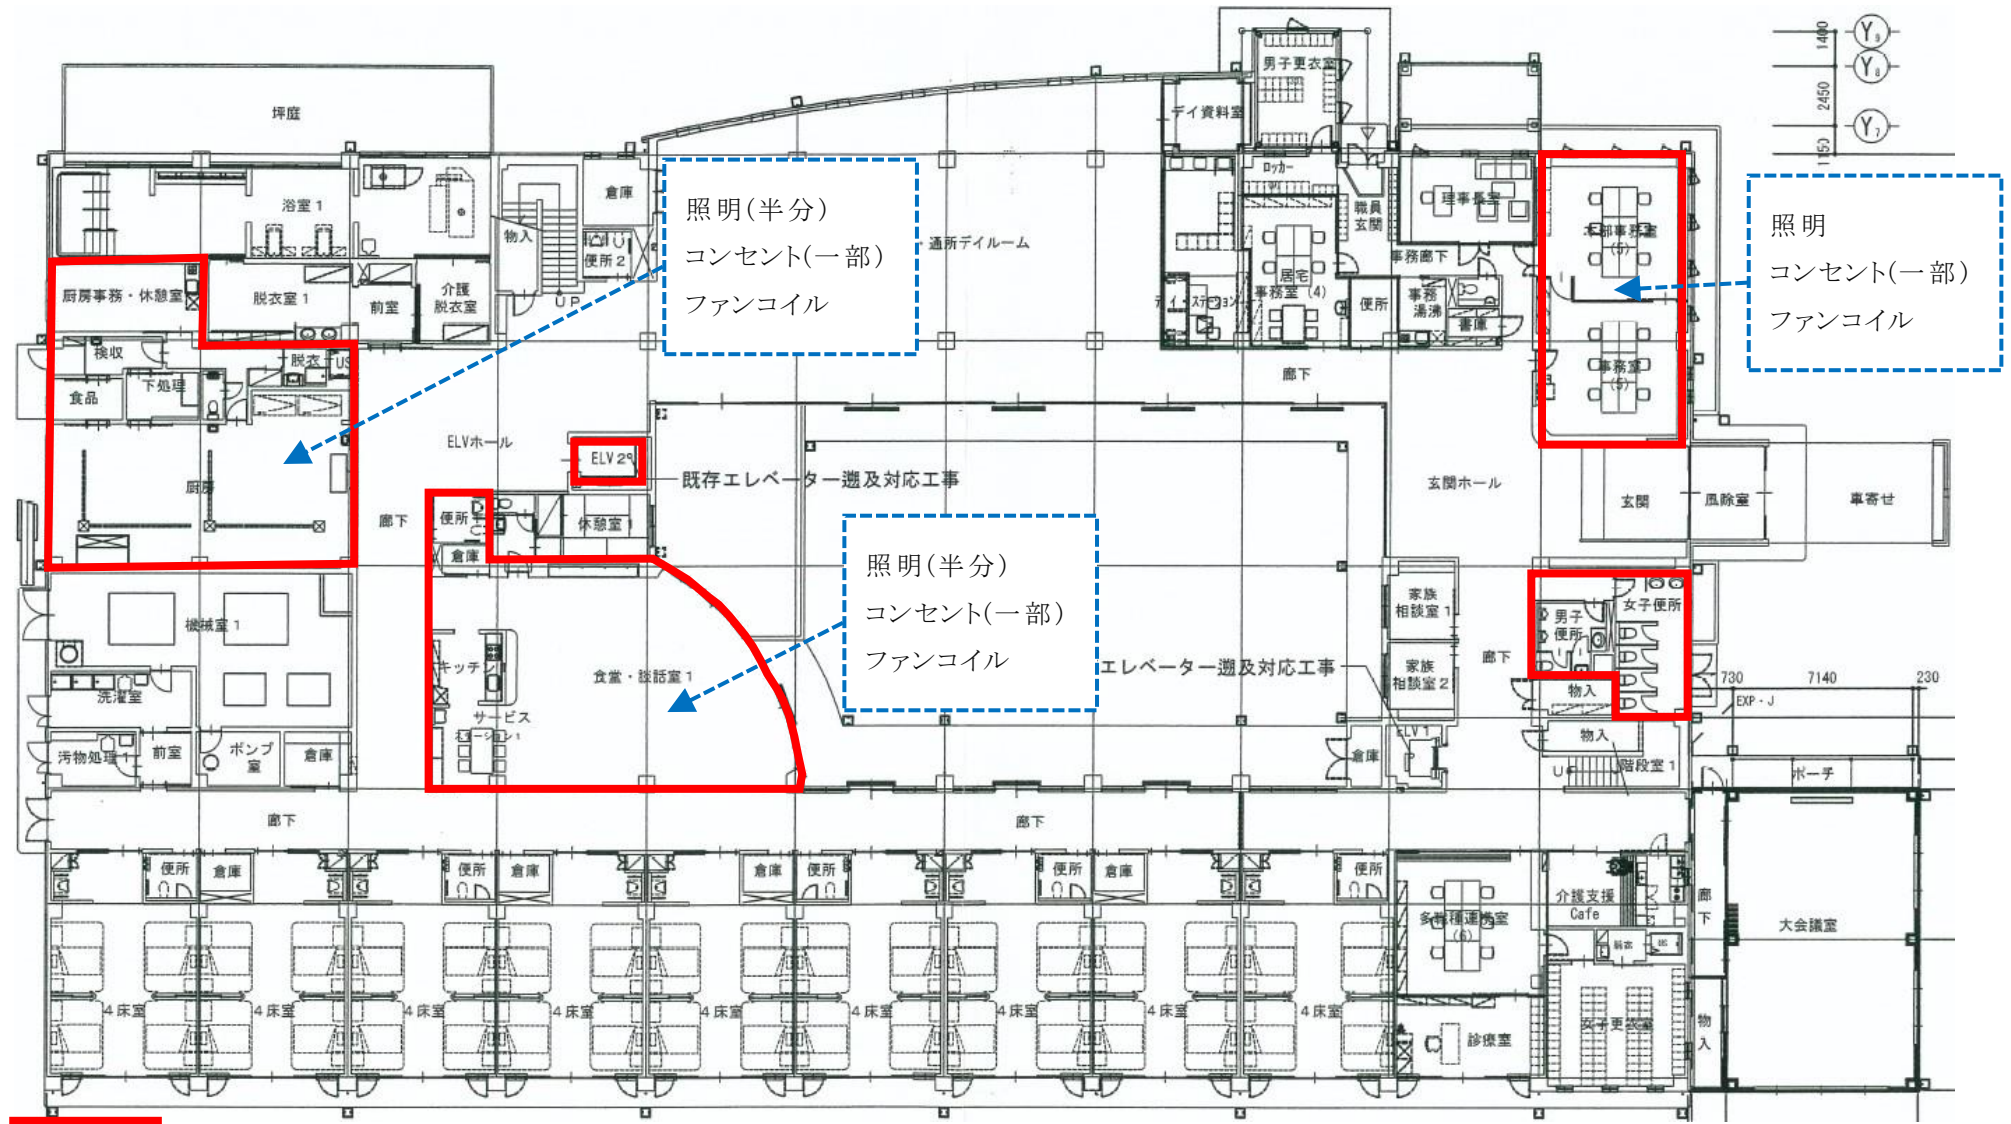

【2階平面図】

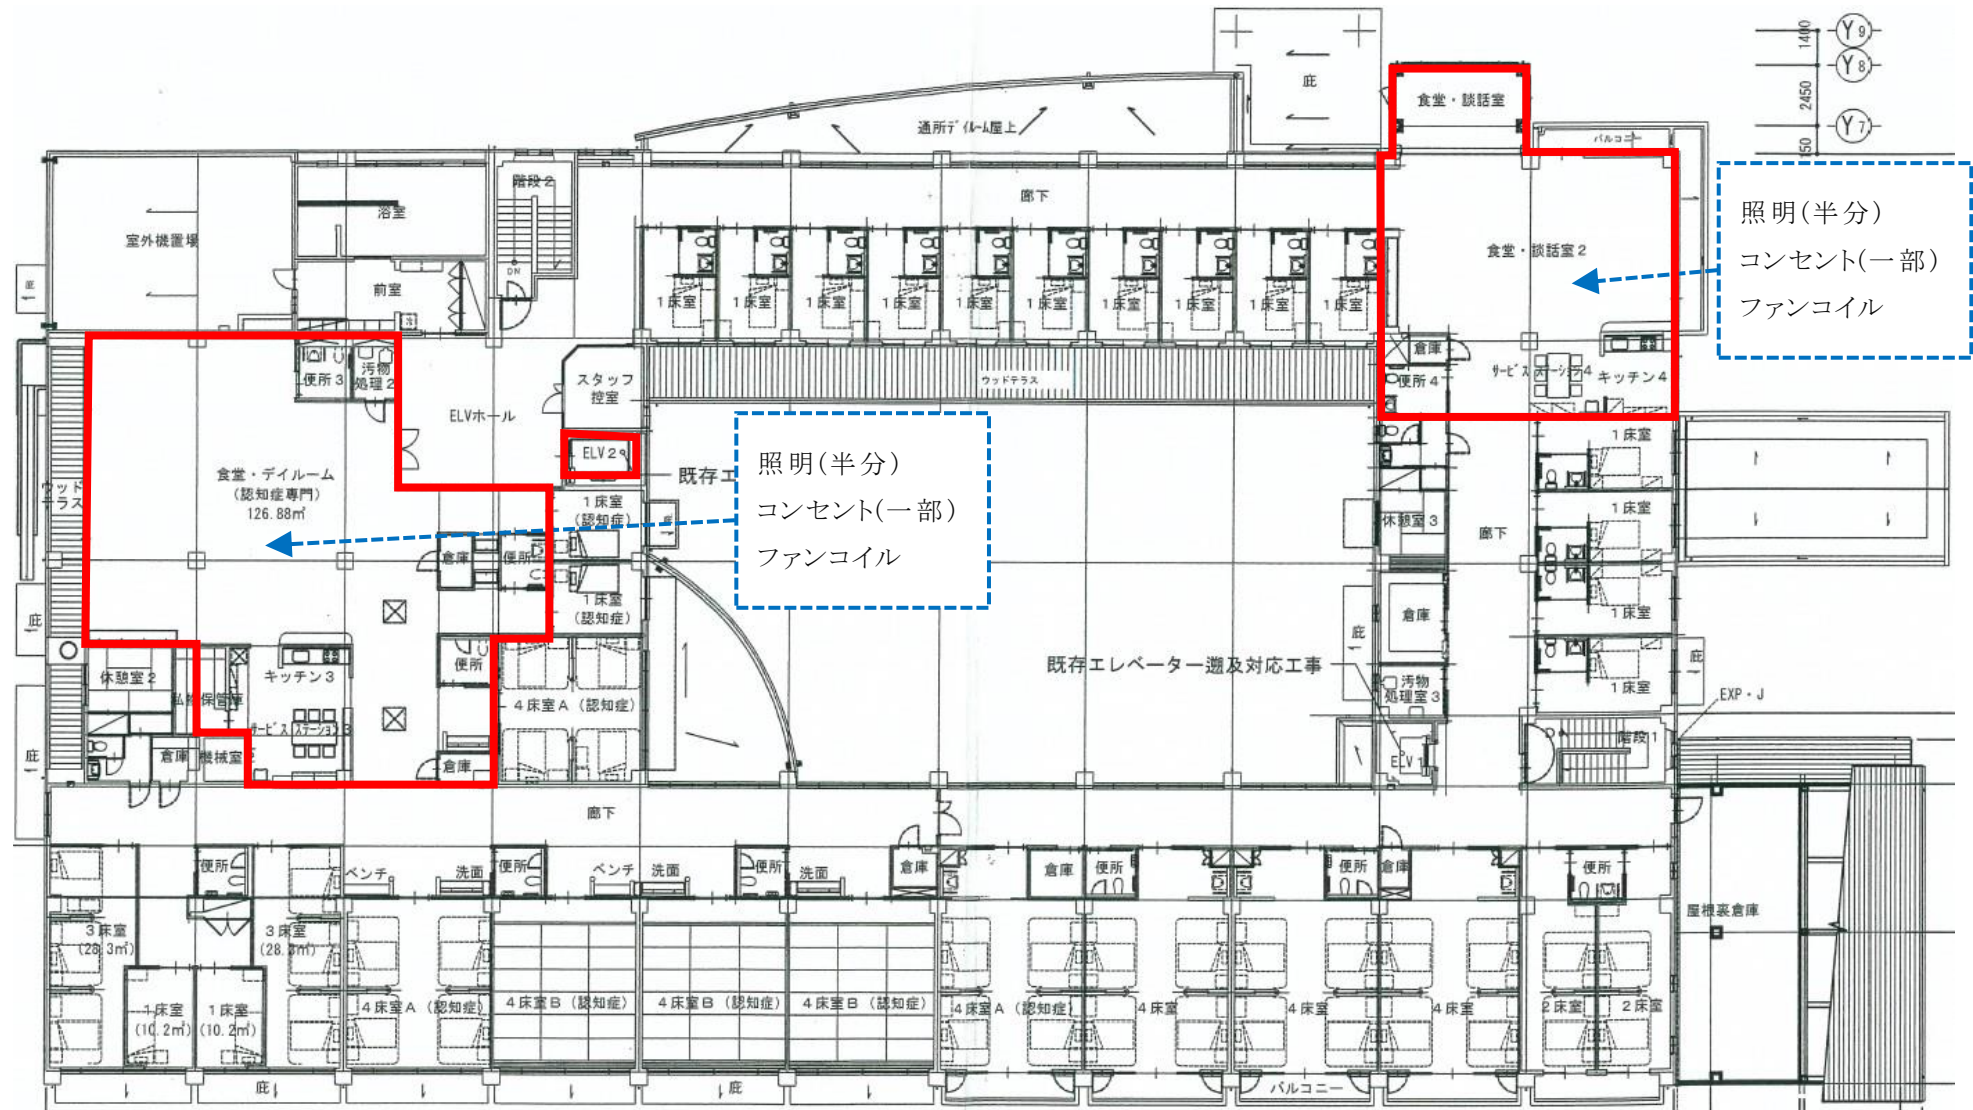

: 電源供給場所