


《 別紙 2 》 発電機及びバルク設置場所

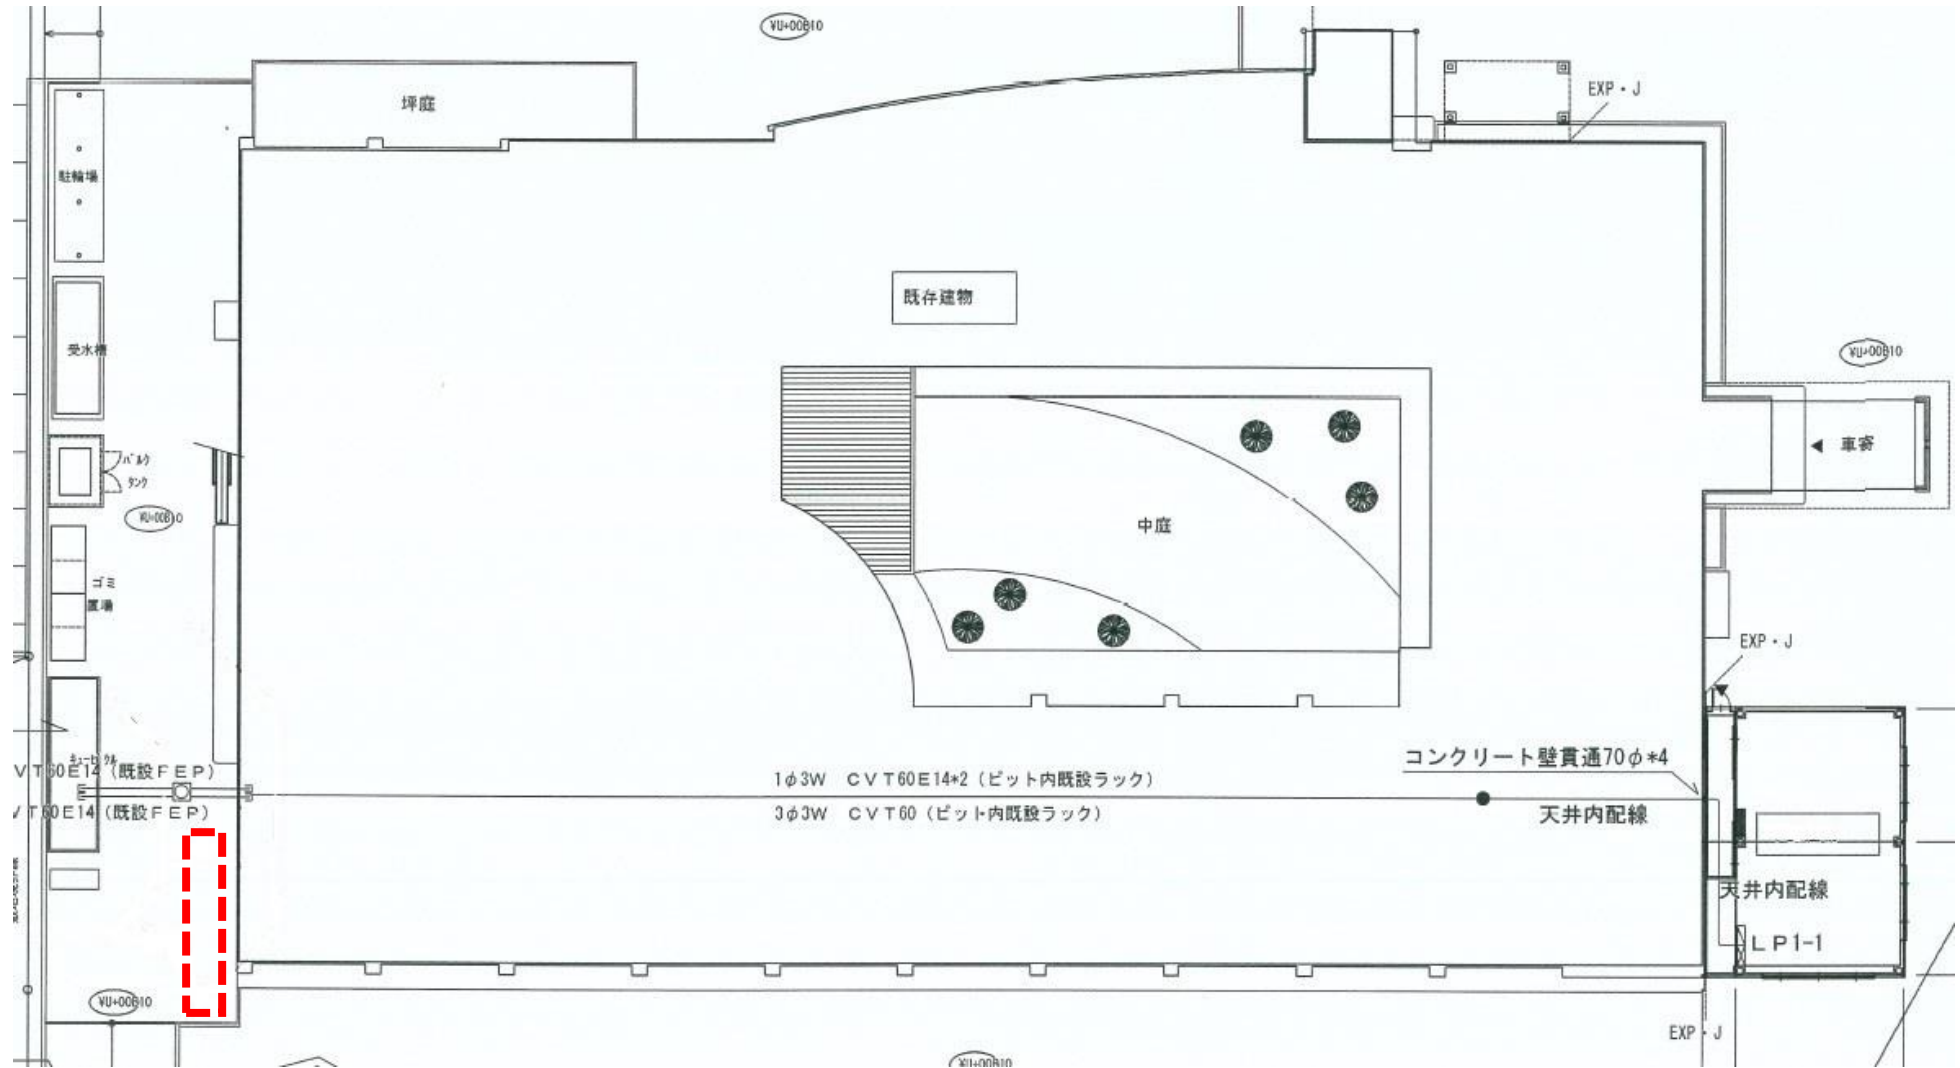

 : 発電機及びバルク設置場所